

TWENTY SEA VIEW

Luxury Condos

Marinella di Sarzana LIGURIA

VILLA A

PIANO TERRA

Appartamento al piano terra composto da:
- soggiorno con angolo cottura, disimpegno, bagno, camera da letto e terrazza;

- Caratteristiche interne
- Utility

Piscina, Room Service, Chiamata emergenza
- Climatizzazione

Autonoma di tipo elettrico (VRV)
- Alimentazione cucina

Elettrico (Induzione)
- Pavimenti e rivestimenti

Legno, Gres Porcellanato
- Classe Energetica

A

1

CAMERE


1

BAGNI


67

SUPERFICIE MQ.

S.L.U. Appartamento	Superficie Terrazze	S.L.U. Commerciale
60.53 MQ	15.20 MQ	67.00 MQ

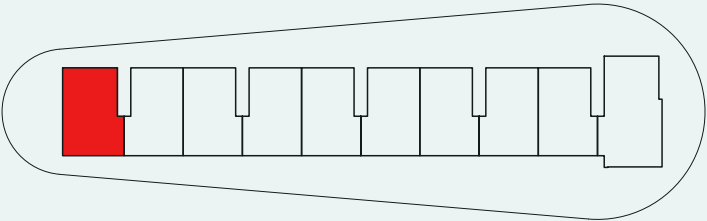

N.B. MISURE, DIMENSIONI DEI VANI E DISTRIBUZIONI DELLE UNITA' IMMOBILIARI POSSONO SUBIRE IN FASE DI REDAZIONE DEL PROGETTO ESECUTIVO E DI REALIZZAZIONE PICCOLE VARIAZIONI PER MOTIVI TECNICI. ALCUNE ZONE POTRANNO ESSERE CONTROSOFFITTATE. NON POSSONO ESSERE SPOSTATE LE COLONNE DI SCARICO, LE CANNE FUMARIE E DI ESALAZIONE, LE STRUTTURE. NON POSSONO ESSERE MODIFICATI I PARAPETTI E GLI INFISSI ESTERNI.

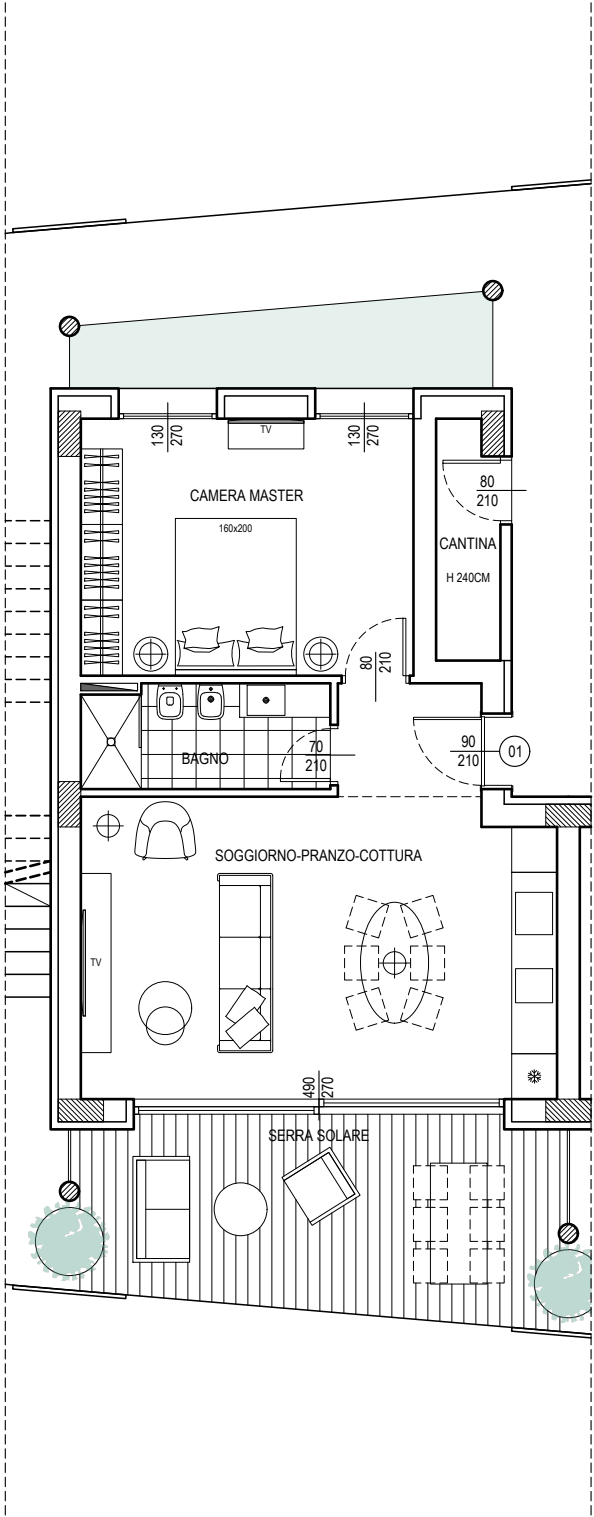

PIANTA PIANO TERRA