

TWENTY SEA VIEW
 Luxury Condos
 Marinella di Sarzana LIGURIA

VILLA N
 P I A N O P R I M O



Appartamento al piano primo composto da:
 - soggiorno con angolo cottura, disimpegno, bagno, camera da letto e terrazza al piano primo;
 - camera, disimpegno, bagno e terrazza al piano secondo.

Caratteristiche interne


Utility Piscina, Room Service, Chiamata emergenza
 Climatizzazione Autonoma di tipo elettrico (VRV)
 Alimentazione cucina Elettrico (Induzione)
 Pavimenti e rivestimenti Legno, Gres Porcellanato
 Classe Energetica A

2 CAMERE
2 BAGNI
110 SUPERFICIE MQ.

S.L.U. Appartamento	Superficie Terrazze	S.L.U. Commerciale
92.04 MQ	44.64 MQ	110.00 MQ

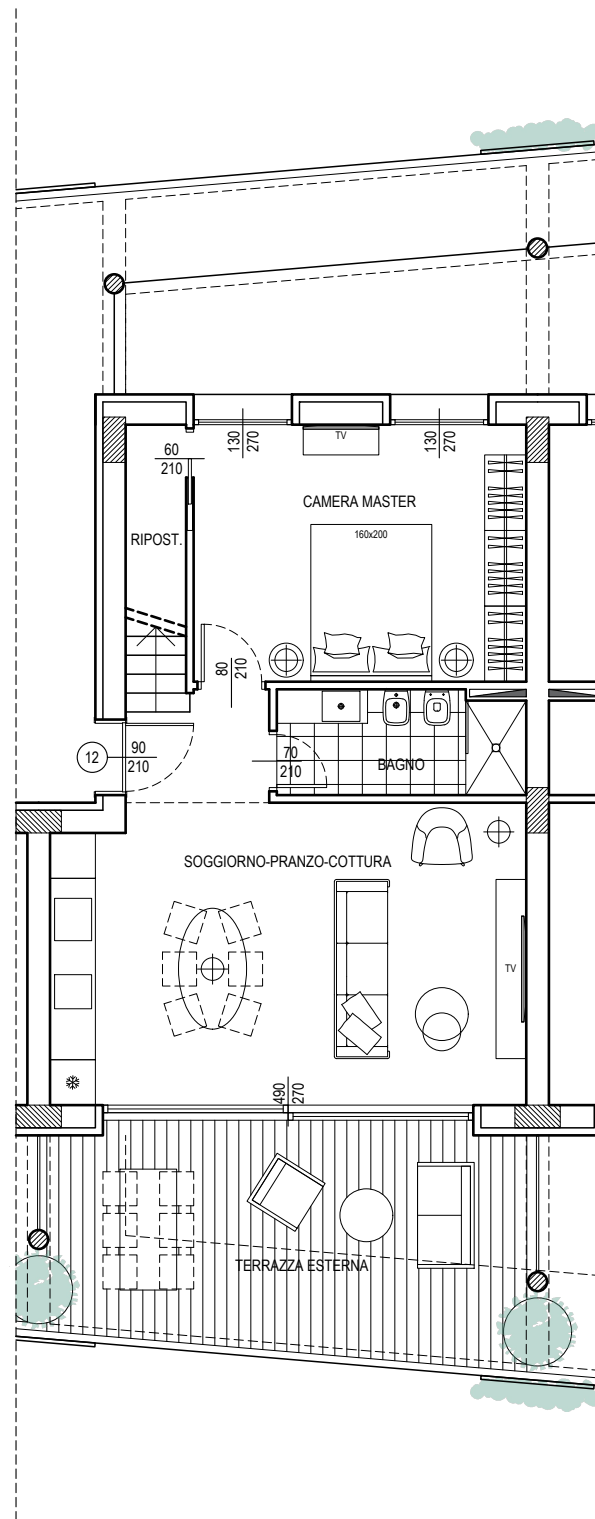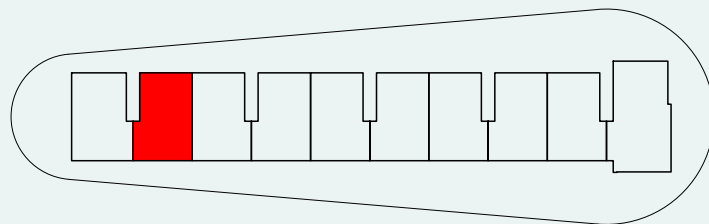

PIANTA PIANO PRIMO

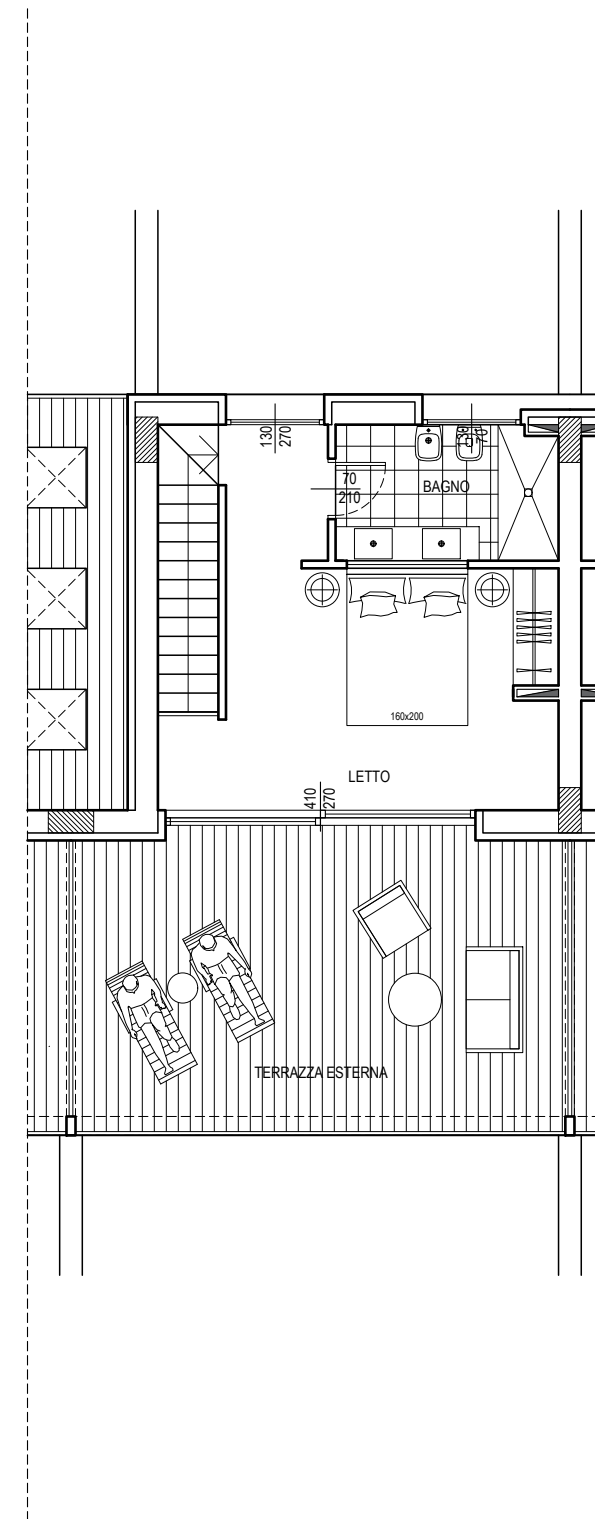

PIANTA PIANO SECONDO

N.B. MISURE, DIMENSIONI DEI VANI E DISTRIBUZIONI DELLE UNITA' IMMOBILIARI POSSONO SUBIRE IN FASE DI REDAZIONE DEL PROGETTO ESECUTIVO E DI REALIZZAZIONE PICCOLE VARIAZIONI PER MOTIVI TECNICI. ALCUNE ZONE POTRANNO ESSERE CONTROSOFFITATE. NON POSSONO ESSERE SPOSTATE LE COLONNE DI SCARICO, LE CANNE FUMARIE E DI ESALAZIONE, LE STRUTTURE. NON POSSONO ESSERE MODIFICATI I PARAPETTI E GLI INFISSI ESTERNI.