

TWENTY SEA VIEW

Luxury Condos

Marinella di Sarzana LIGURIA

VILLA R

PIANO PRIMO

Appartamento al piano primo composto da:

- soggiorno con angolo cottura, disimpegno, bagno, camera da letto e terrazza al piano primo;
- camera, disimpegno, bagno e terrazza al piano secondo.

Caratteristiche interne

Utility

Piscina, Room Service, Chiamata emergenza

Climatizzazione

Autonoma di tipo elettrico (VRV)

Alimentazione cucina

Elettrico (Induzione)

Pavimenti e rivestimenti

Legno, Gres Porcellanato

Classe Energetica

A

2

CAMERE


2

BAGNI


116

SUPERFICIE MQ.


S.L.U. Appartamento	Superficie Terrazze	S.L.U. Commerciale
92.04 MQ	59.34 MQ	116.00 MQ

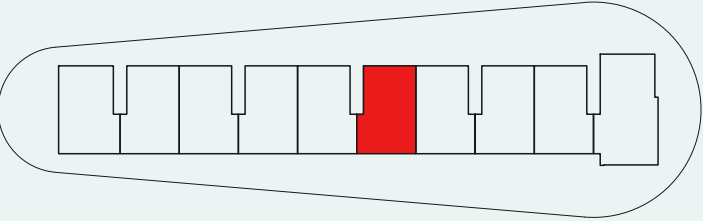

N.B. MISURE, DIMENSIONI DEI VANI E DISTRIBUZIONI DELLE UNITA' IMMOBILIARI POSSONO SUBIRE IN FASE DI REDAZIONE DEL PROGETTO ESECUTIVO E DI REALIZZAZIONE PICCOLE VARIAZIONI PER MOTIVI TECNICI. ALCUNE ZONE POTRANNO ESSERE CONTROSOFFITATE. NON POSSONO ESSERE SPOSTATE LE COLONNE DI SCARICO, LE CANNE FUMARIE E DI ESALAZIONE, LE STRUTTURE. NON POSSONO ESSERE MODIFICATI I PARAPETTI E GLI INFISSI ESTERNI.

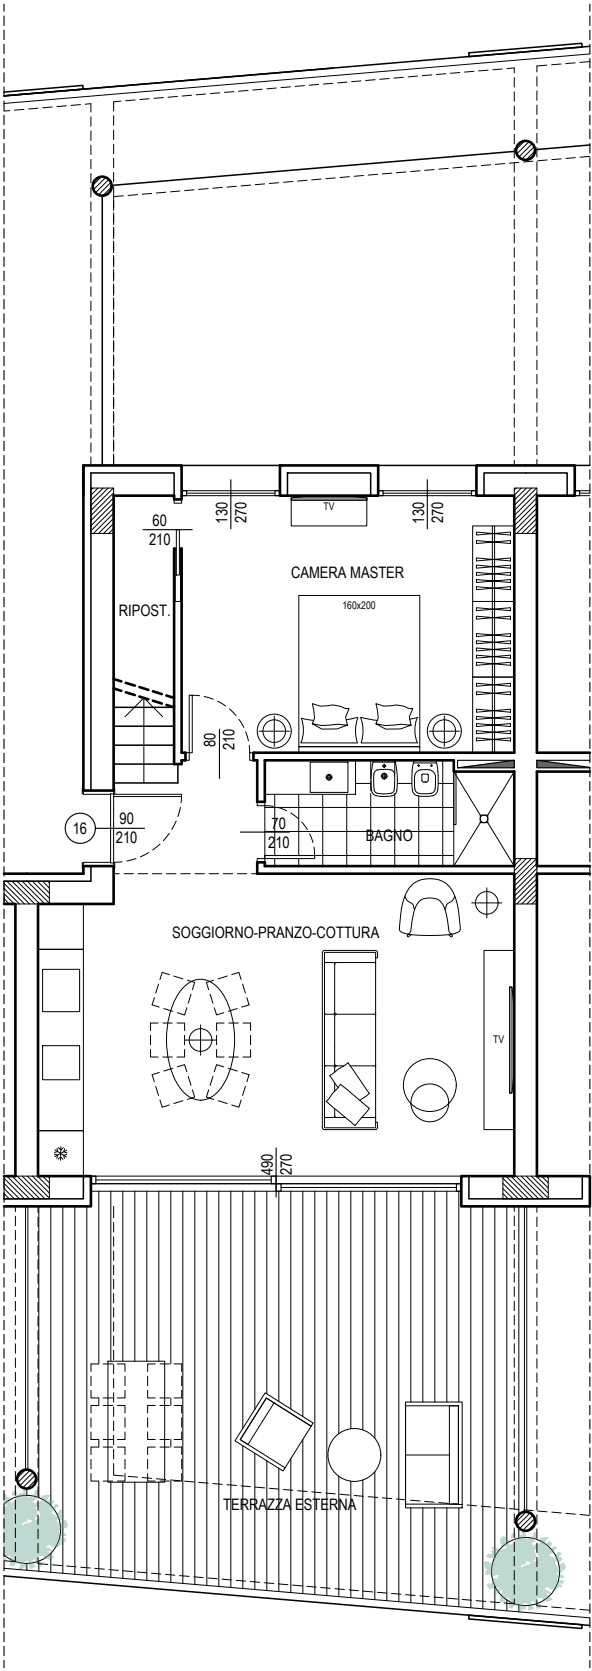

PIANTA PIANO PRIMO

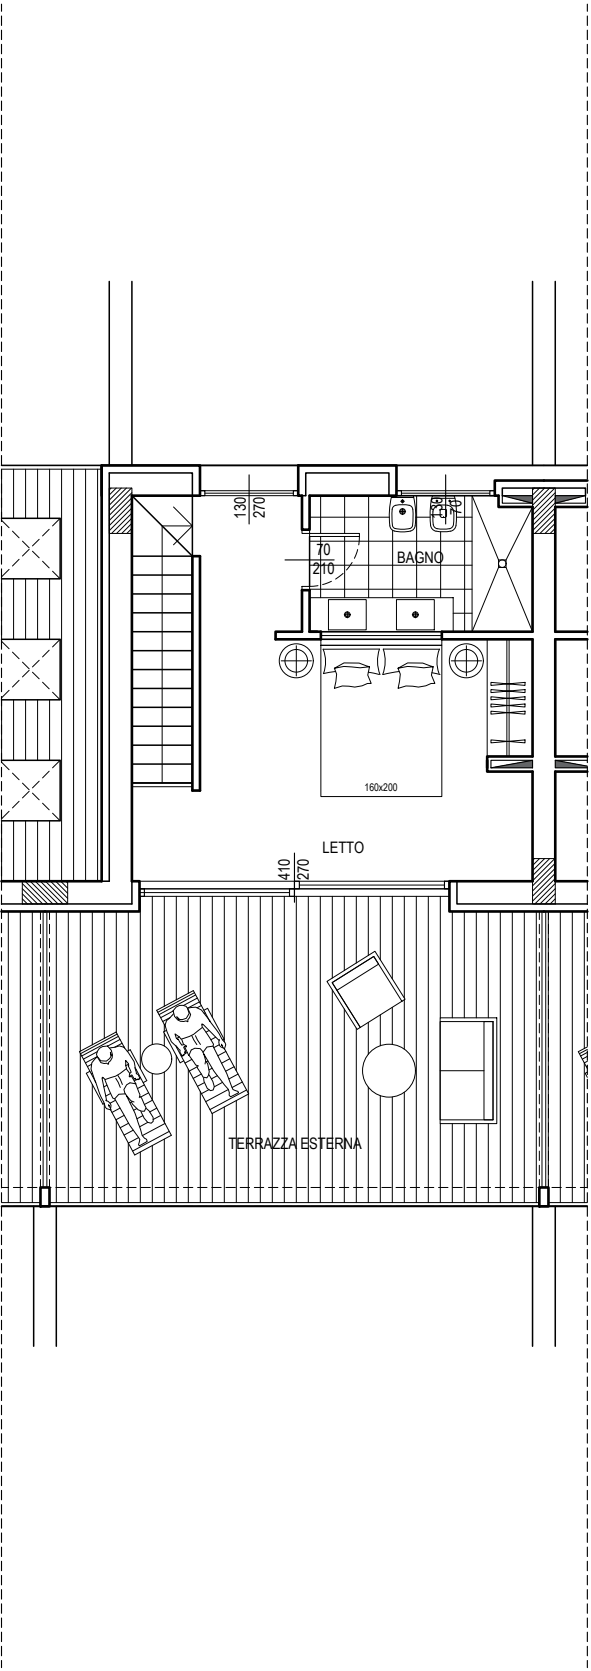

PIANTA PIANO SECONDO